



Anatomy Cottage



CONCEPT

บ้านหลังนี้เป็นบ้านแฝด 2 ชั้น แนว Cottage style อยู่ที่จังหวัดเชียงใหม่เหมาะกับผู้ใช้งานที่ชอบอยู่ติดกับธรรมชาติไม่ชอบความวุ่นวายมากที่รอบบ้านมีต้นไม้สวนดอกไม้ พื้นที่ใช้สอยอื่นๆ ทั้งนอกภายใน ภายในบ้าน พร้อมทั้งครัวที่ใหญ่ครบครันเอาใจคนชอบทำอาหารและขนมสุดๆ รวมถึงมีที่จอดรถสำหรับขนาด 1 คัน

LOCATION



ม่อนแจ่ม เชียงใหม่

USER



อายุ : 25
สถานะภาพ : โสด
สัญชาติ : ไทย
อาชีพ : ครู
รายได้ : 20000-35000

SITE ANALYSIS



ACCESS



Wind Direct



River

PERSONALLY

เก็บตัว เข้าสังคม



ความคิด ความรู้สึกลับ



ความจริง สัญชาตญาณ



มีระเบียบ ยืดหยุ่น



NOTIVATION

แรงจูงใจ [Progress bar]

ความกลัว [Progress bar]

การเติบโต [Progress bar]

อำนาจ [Progress bar]

สังคม [Progress bar]

MATERIAL




MOOD & TONE






Anatomy Cottage

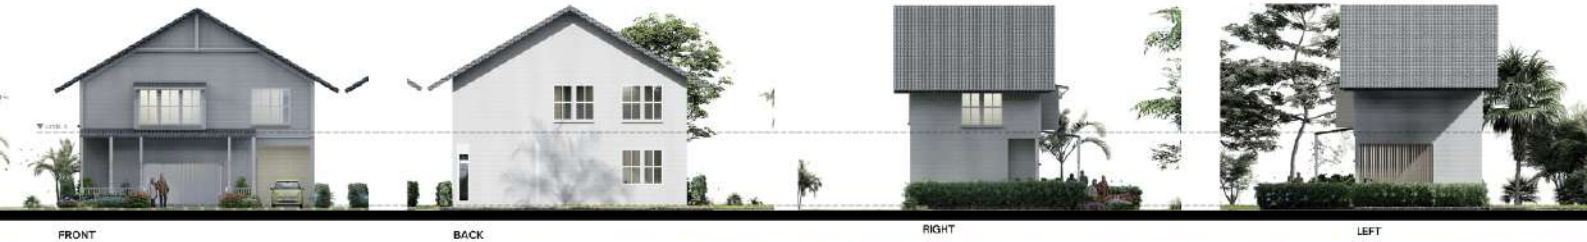

1ST FLOOR PLAN

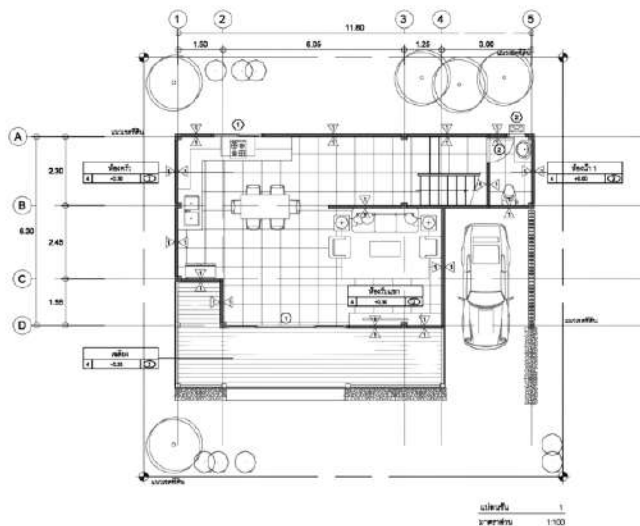

2ND FLOOR PLAN

